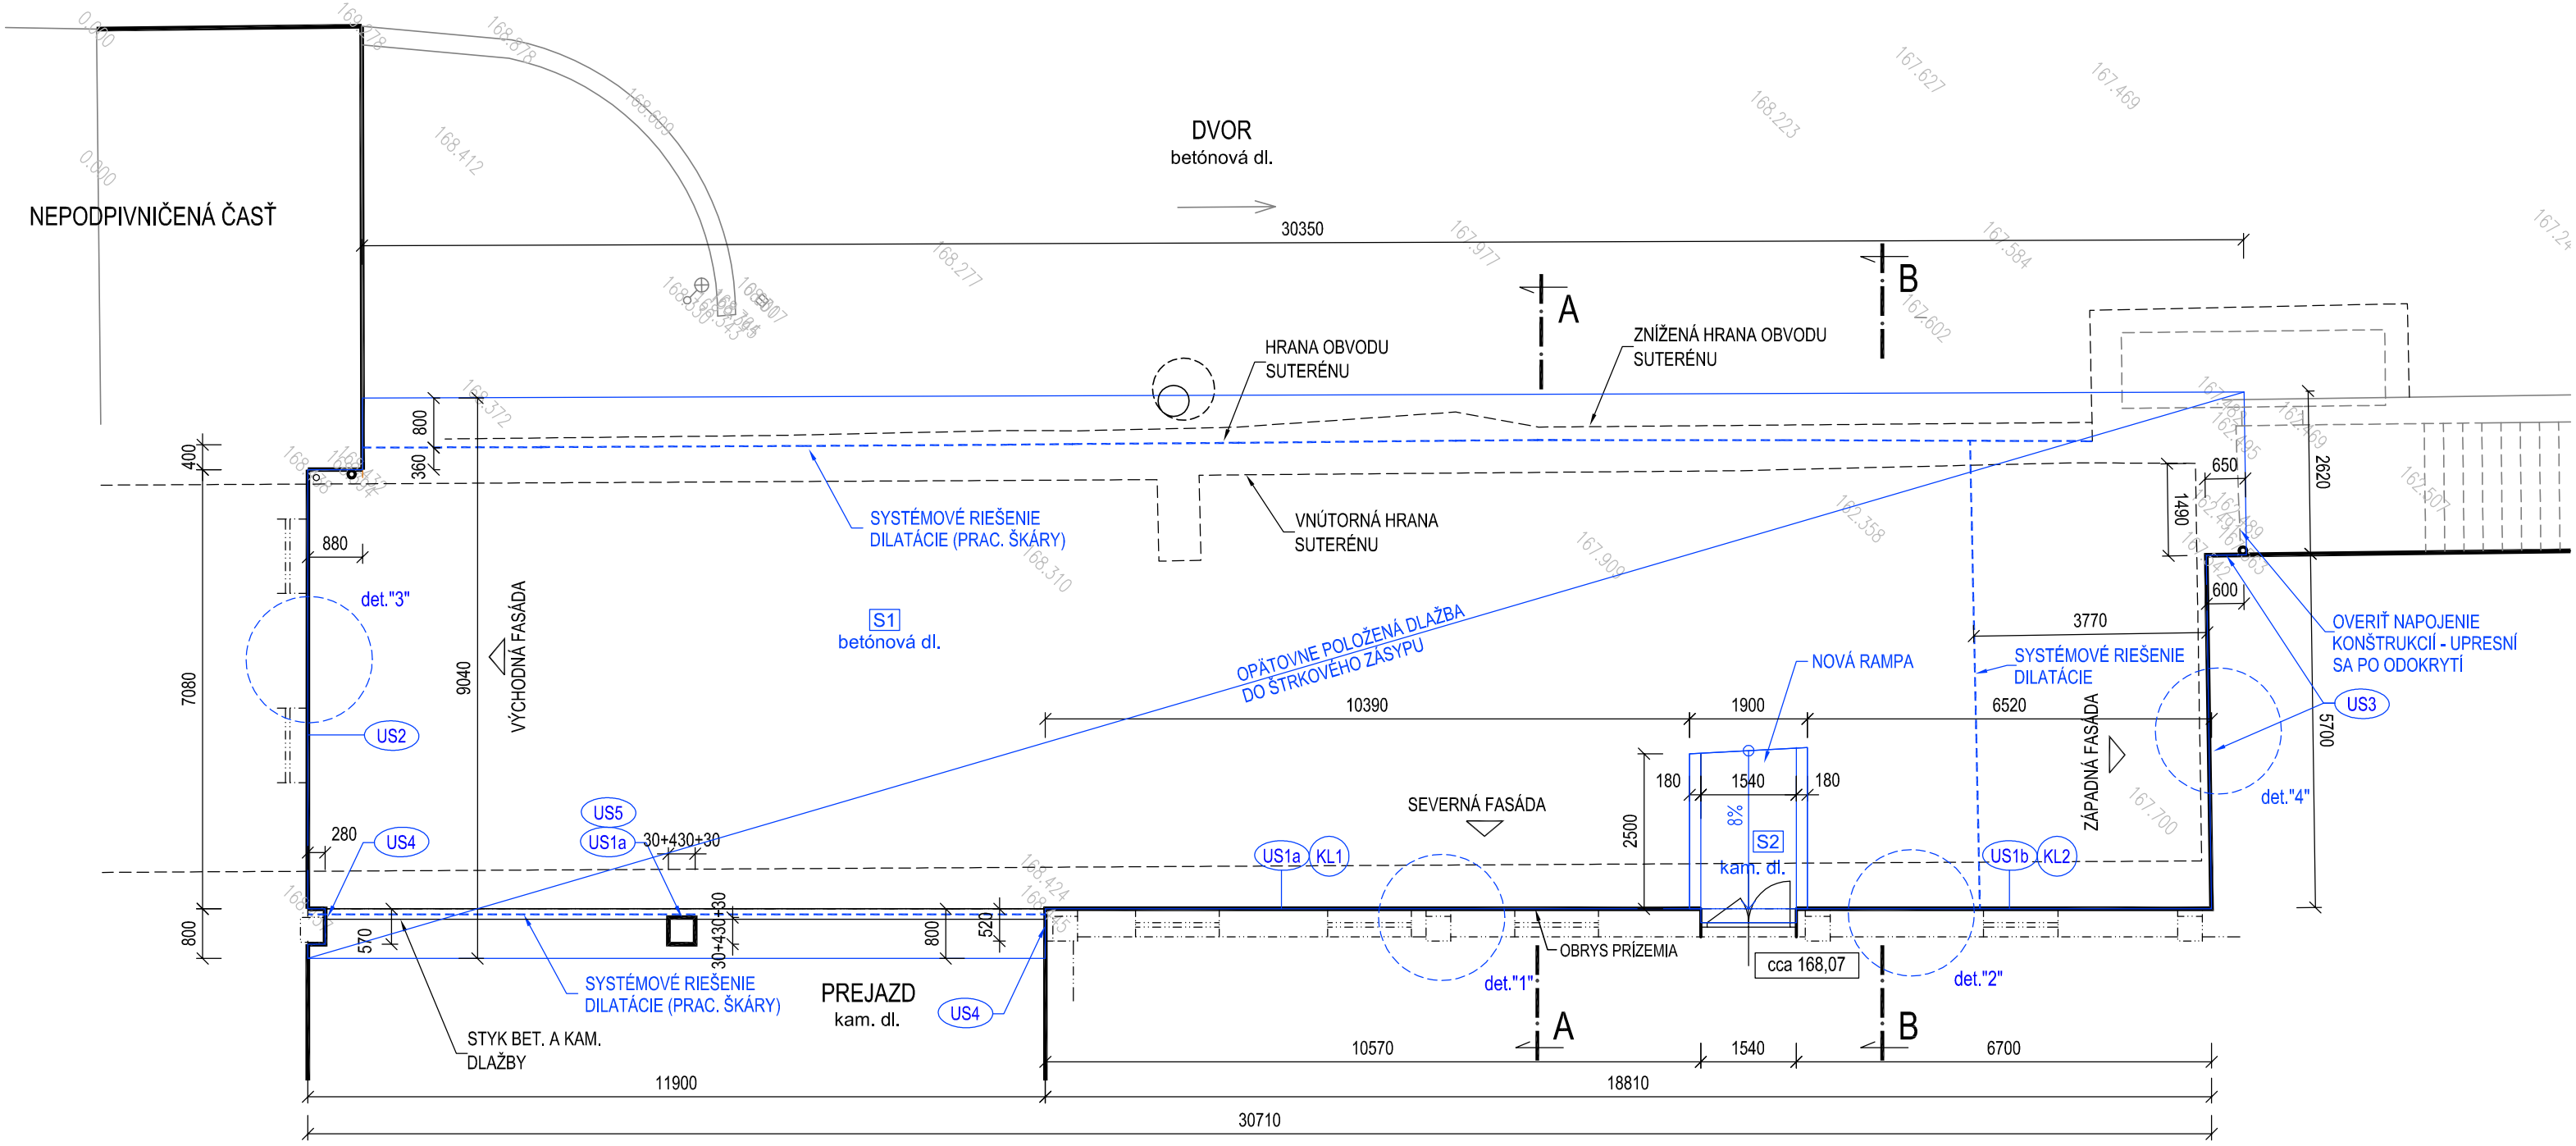

LEGENDA

PÔVODNÉ MURIVO

NAVRHOVANÉ KONŠTRUKCIE

POZNÁMKA

JEDNOTLIVÉ POLOŽKY A ÚPRAVY SÚ PODROBNE POPÍSANÉ V TECHNICKEJ SPRÁVE.

ROZMERY NA STAVBE KONTROLOVAŤ !

ING. VLASTA VIGLAŠOVÁ
autorizovaný stavebný inžinier SKSI
reg.č.0469/A1
Tematínska 6, Bratislava

INVESTOR :	MINISTERSTVO ZAHRANIČNÝCH VECÍ A EURÓPSKYCH ZÁLEŽITOSTÍ - HLBOKÁ CESTA 2, 833 36 BRATISLAVA
ZODP. PROJEKTANT:	ING. VLASTA VIGLAŠOVÁ

STUPEŇ: REALIZAČNÝ PROJEKT STAVBY

Č. PARÉ:

ODSTRÁNENIE ZATEKANIA VODY DO KLENIEB SUTERÉNU POD SEVERNÝM DVOROM

PALUGYAYOV PALÁC - OBJEKT PRAŽSKÁ 1, BRATISLAVA

DÁTUM	JÚL 2019
FORMÁT	2 A4
ČÍSLO ZÁKAZKY	
MIERKA	1 : 100
ČASŤ PROJEKTU :	
NÁZOV VÝKRESU : SITUÁCIA - NAVRHOVANý STAV	ČÍSLO VÝKRESU 2