




LEGEND:

- 1 LIVING ROOM
- 2 DINING SPACE
- 3 KITCHEN
- 4 UTILITY
- 5 ROOM 1 (for small child or teenager)
- 6 WARDROBE
- 7 ROOM 2 (bedroom or for small child)
- 8 ROOM 3 (for teenager or bedroom)
- 9 TOILET
- 10 BATHROOM
- 11 ENTRANCE HALL

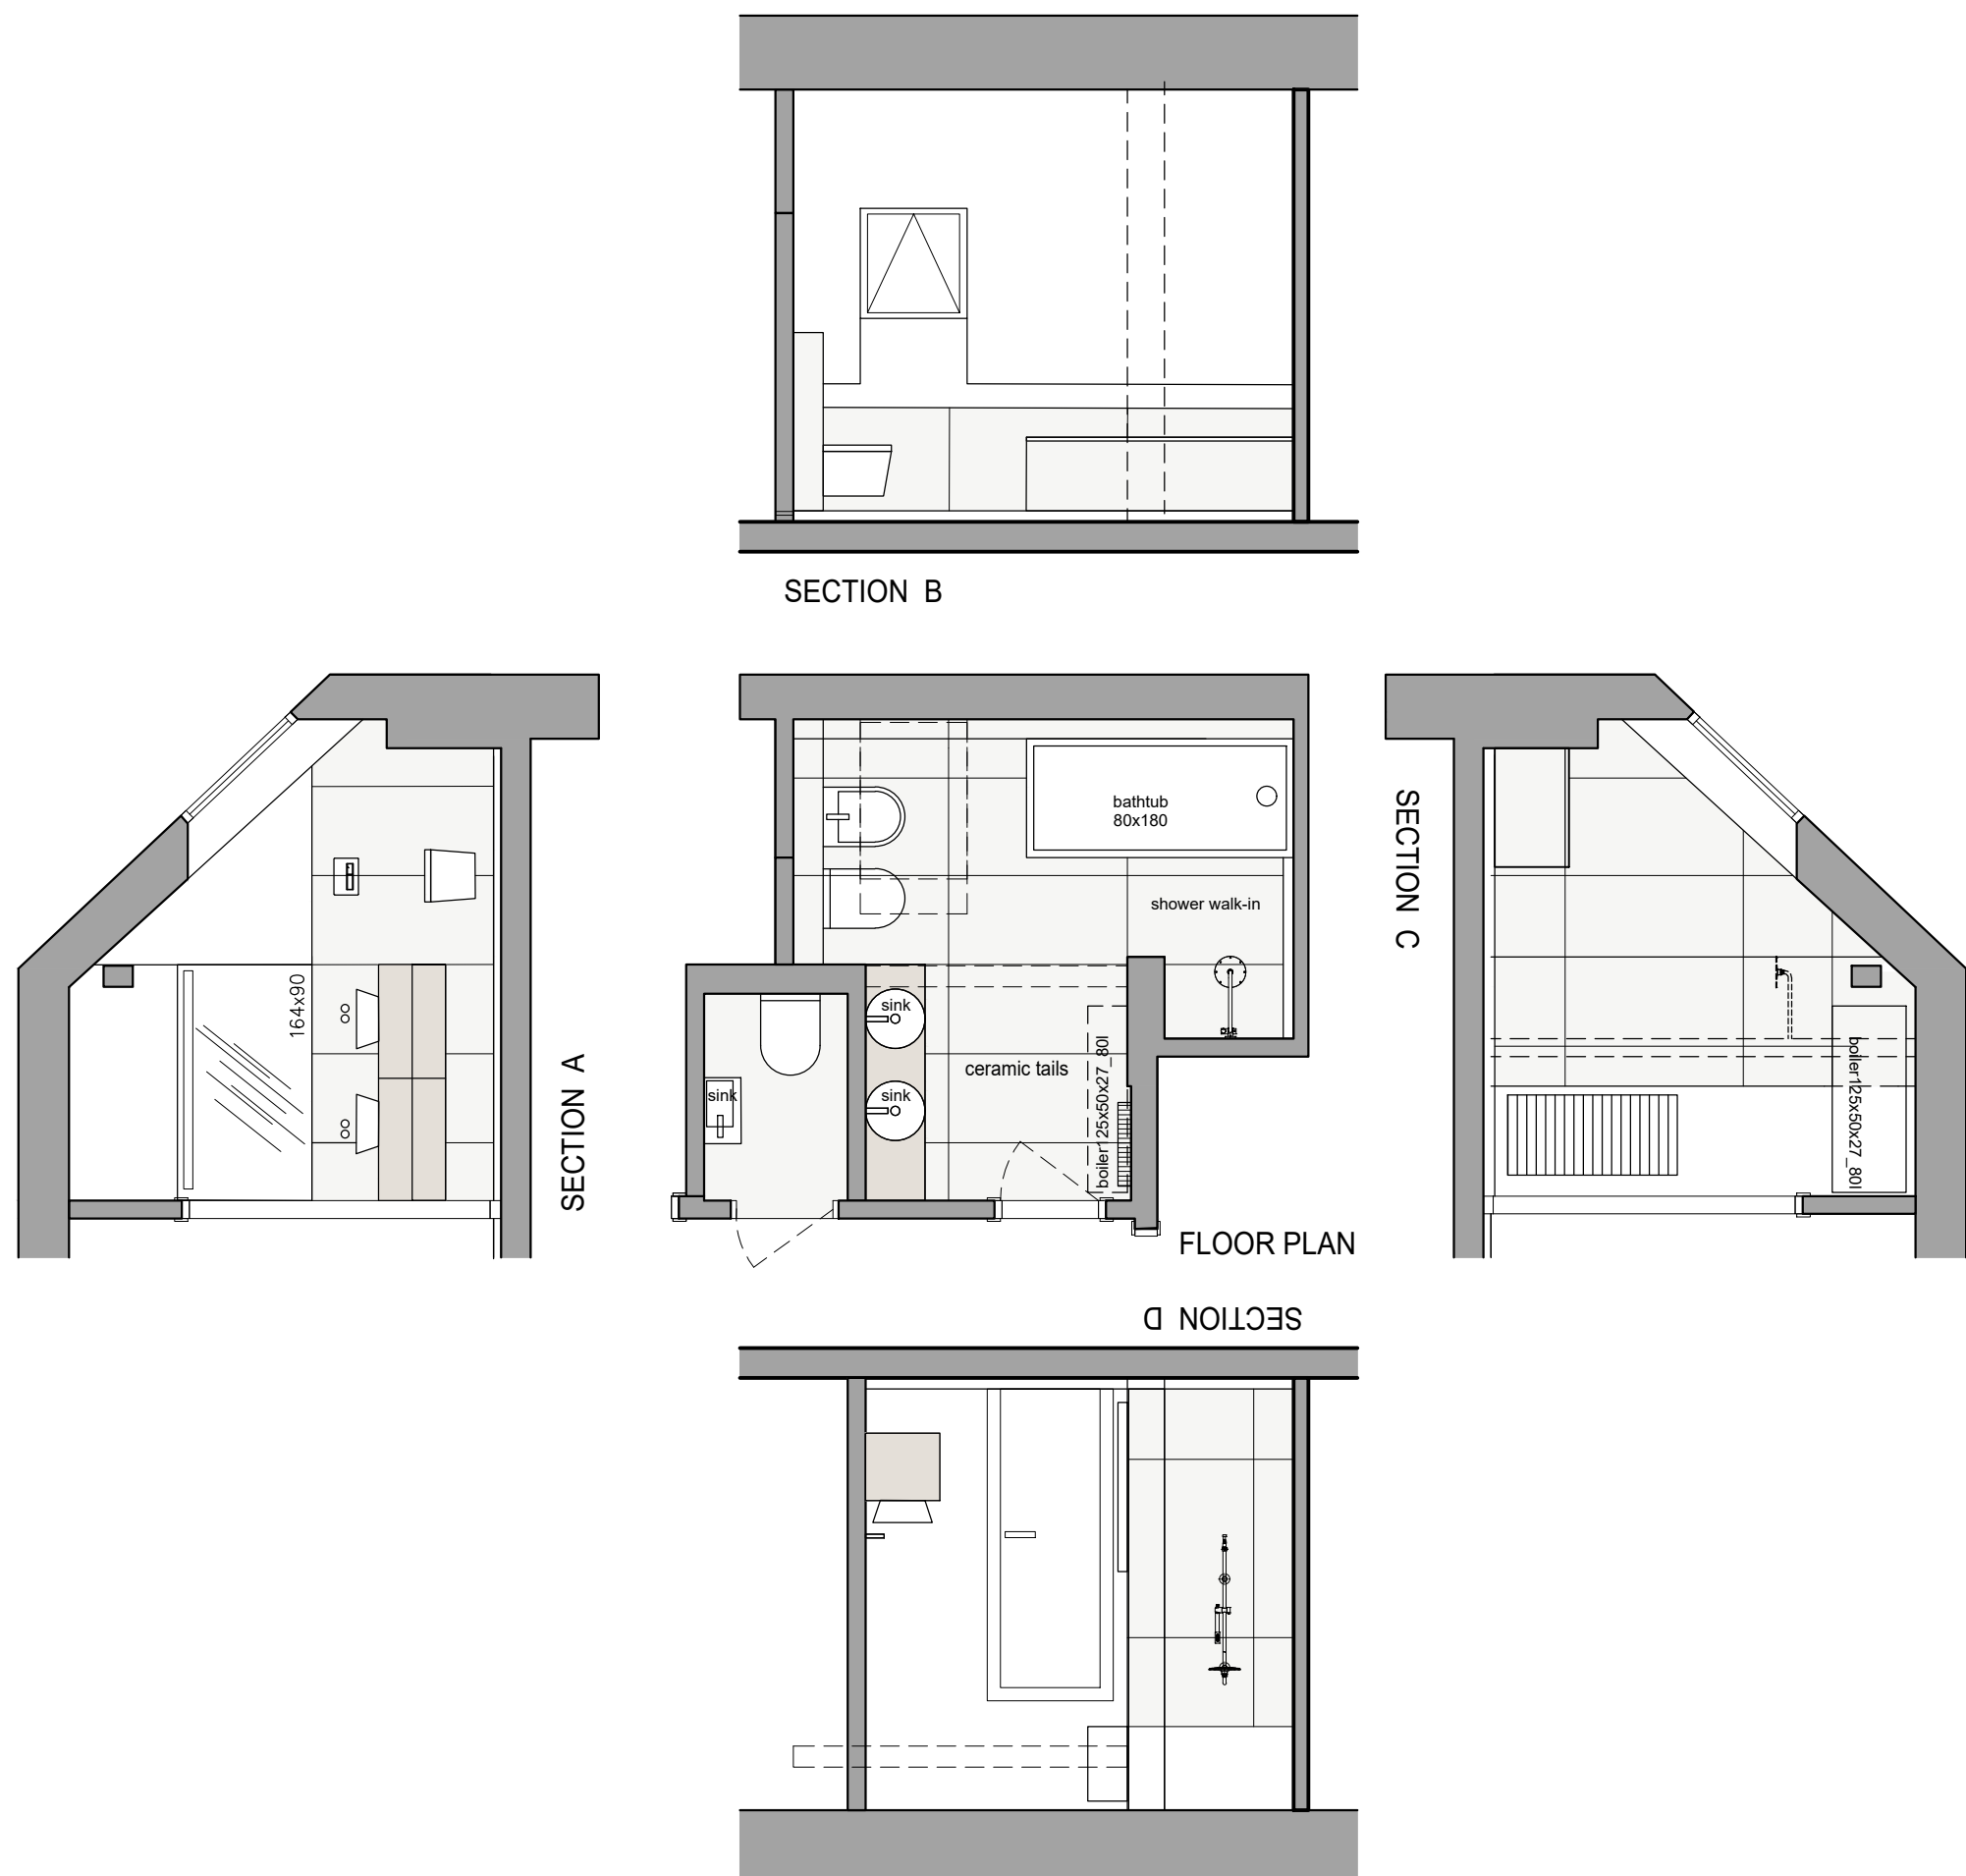


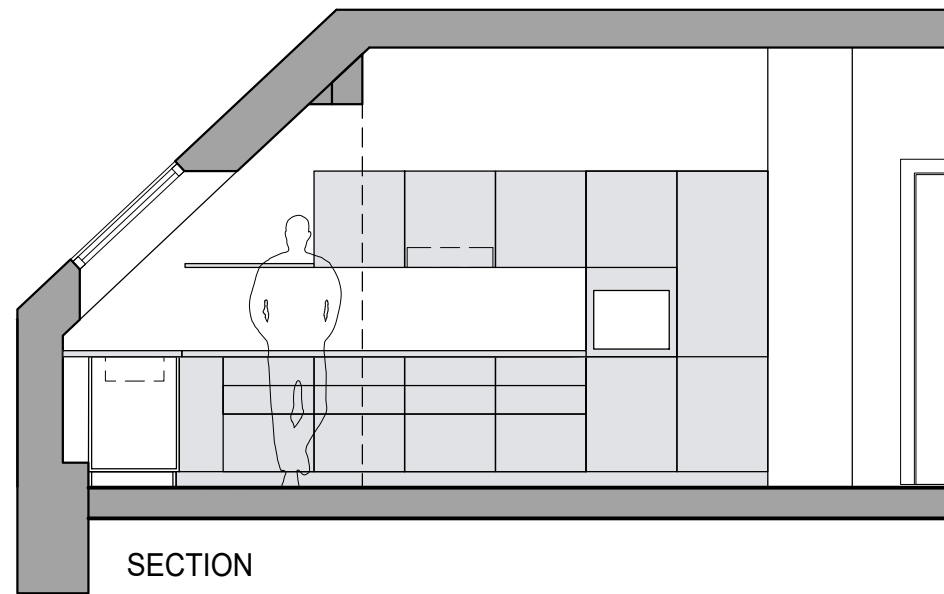

SECTION

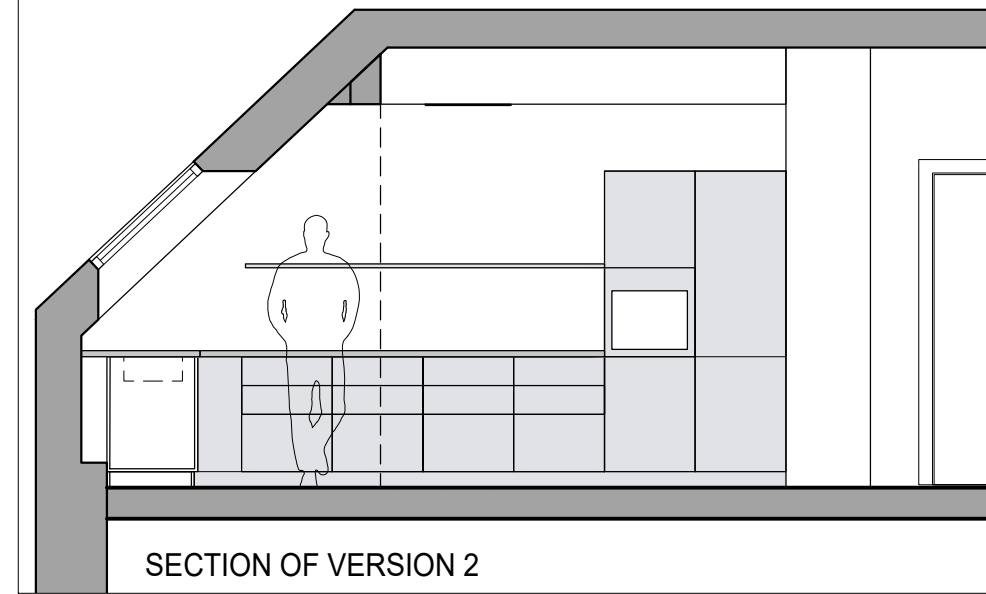


SECTION OF VERSION 2

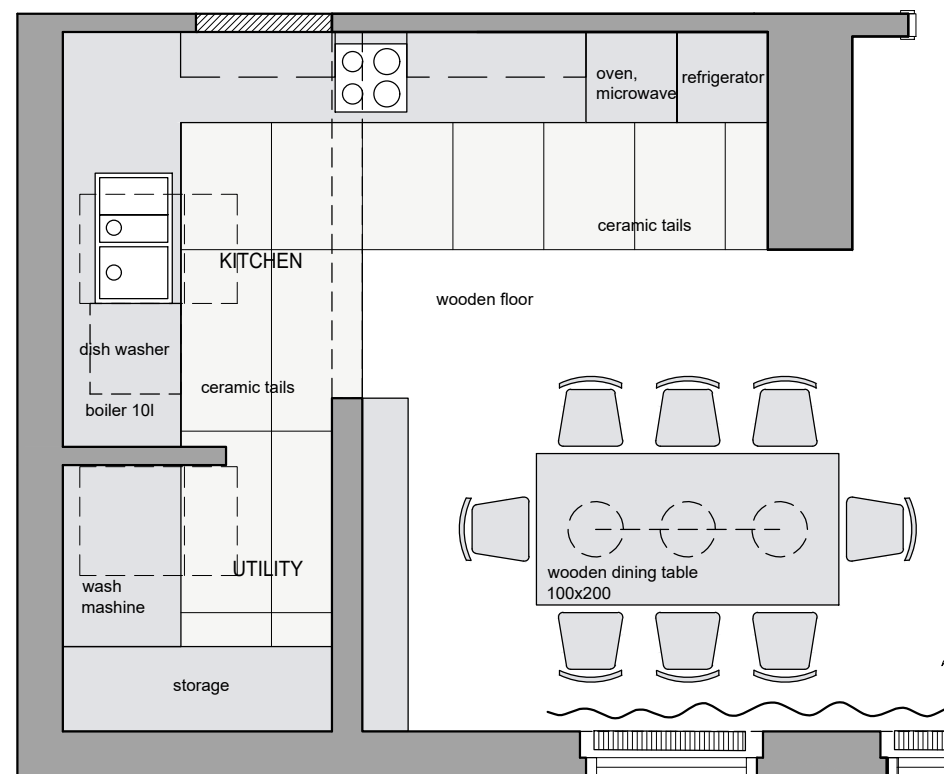

FLOOR PLAN

VSE MERE PREVERITI NA LICU MESTA !!!

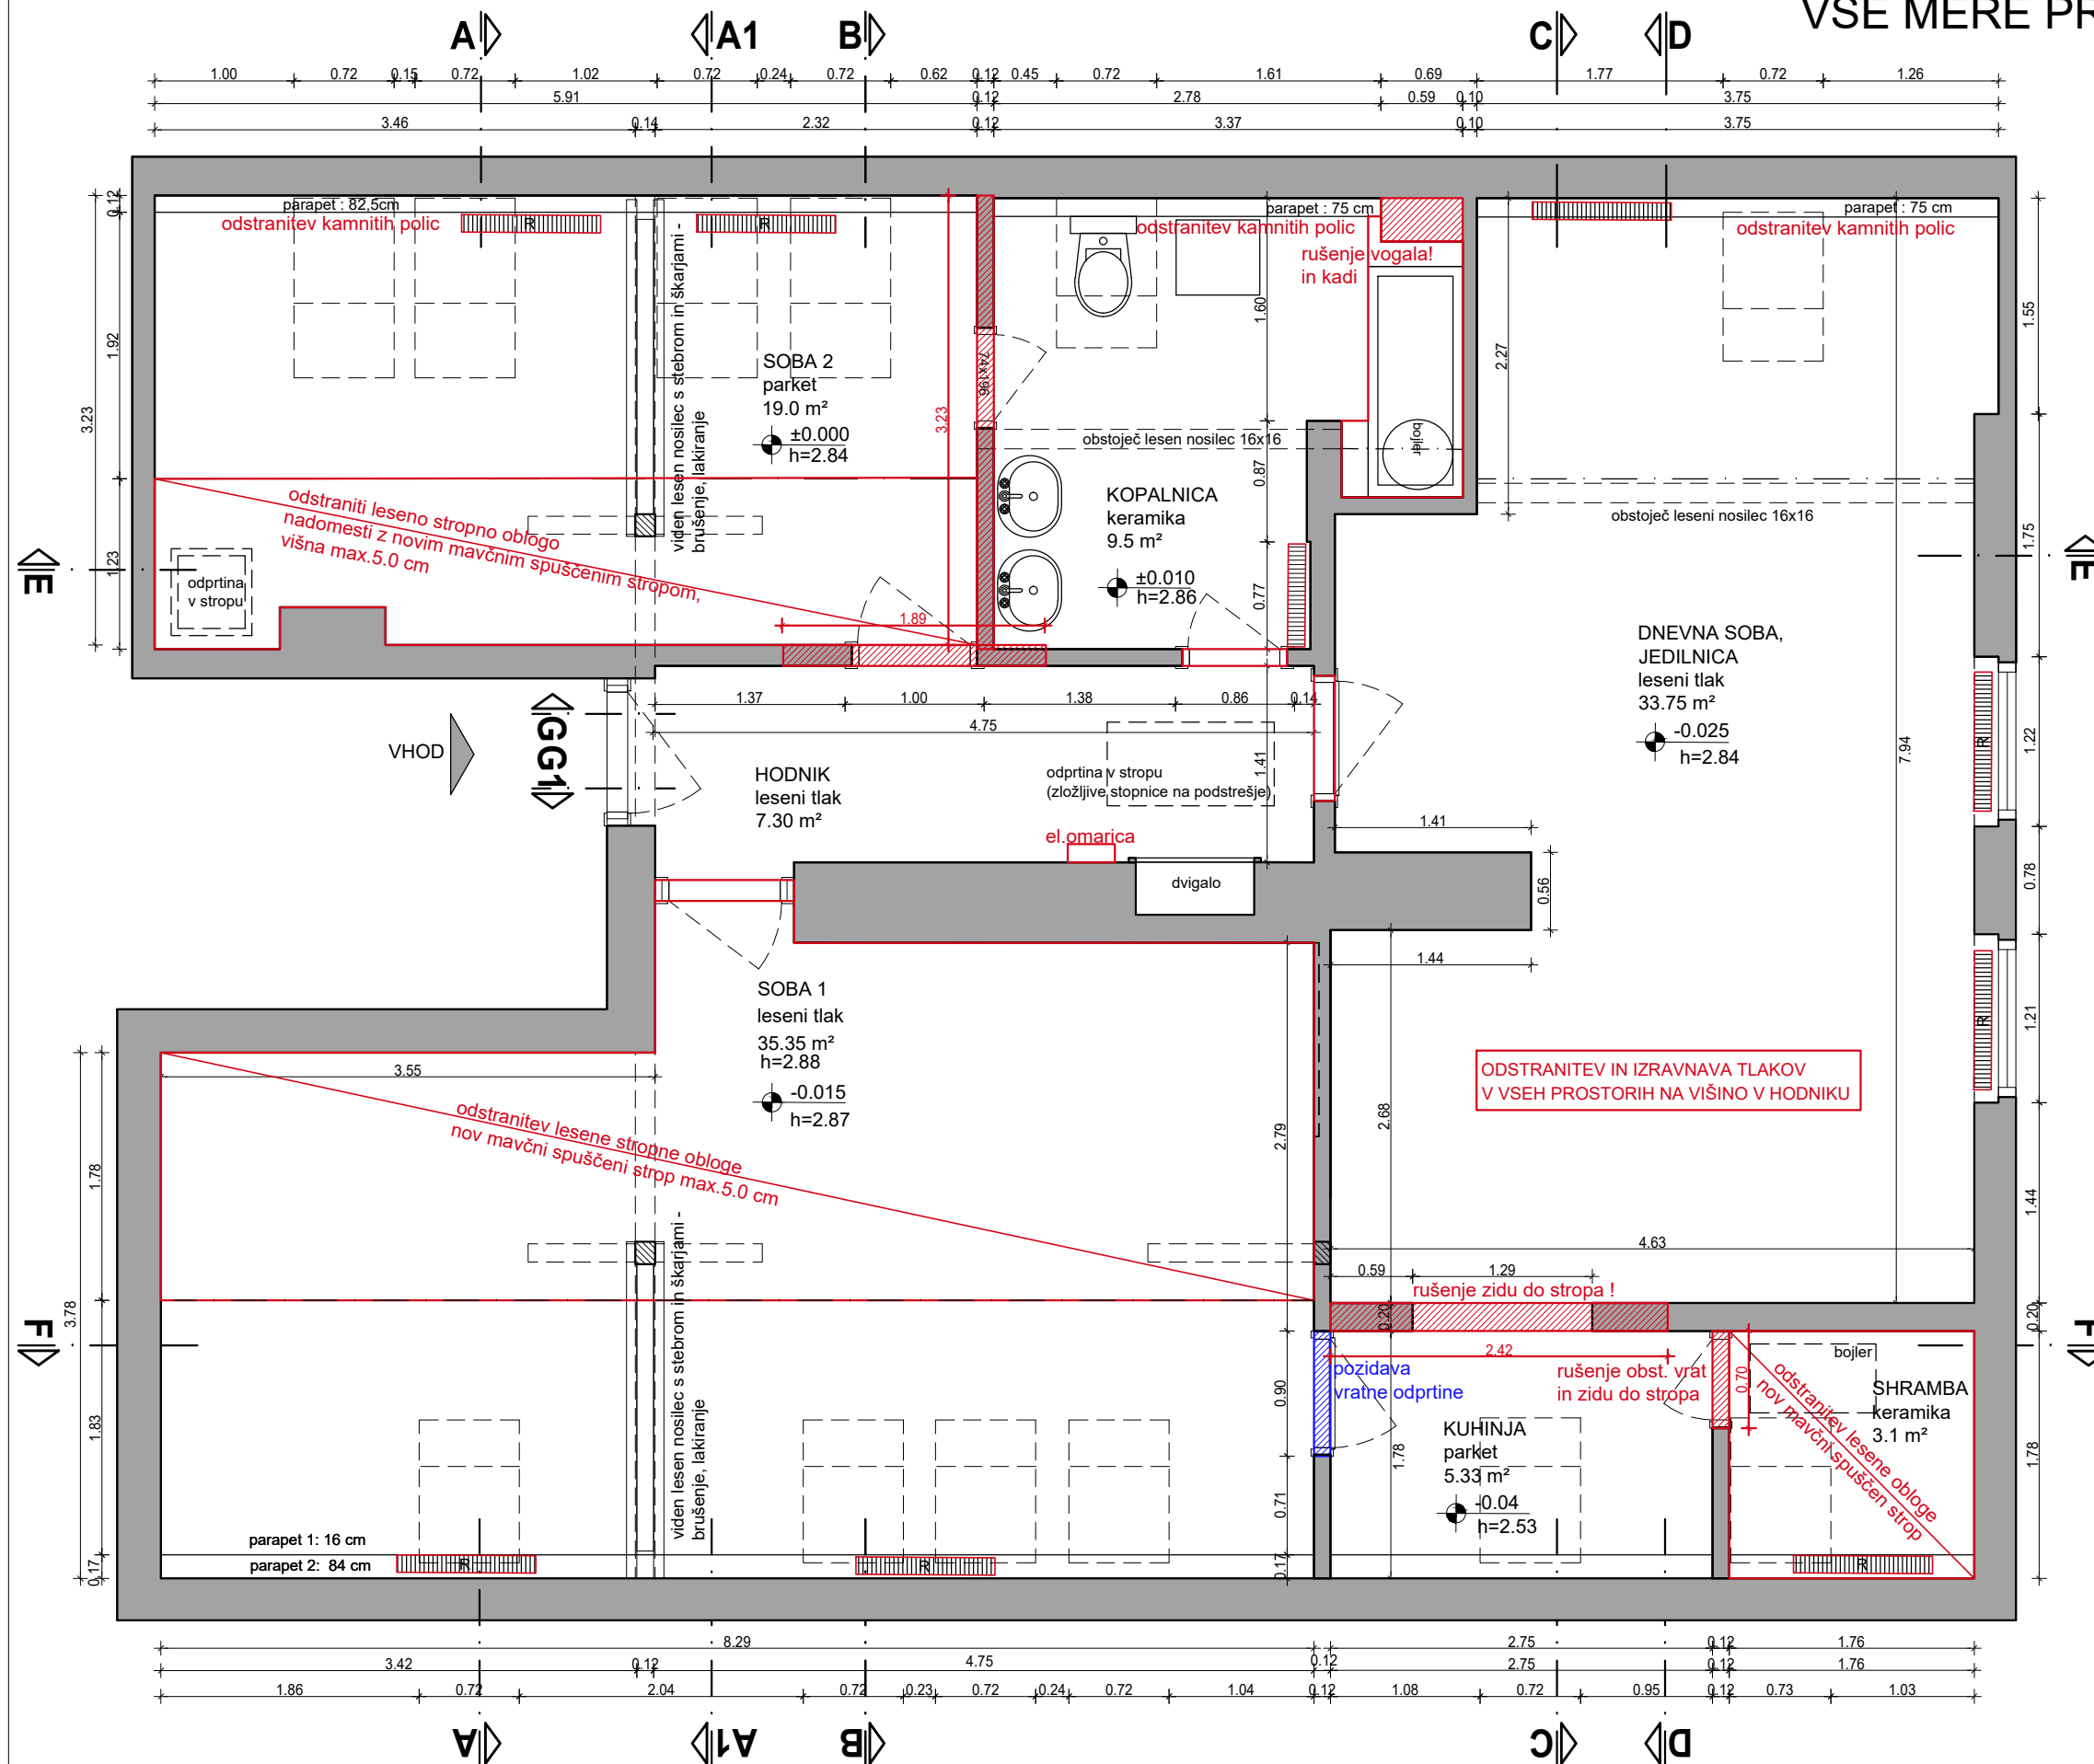


PRENOVA PODSTREŠNIH PROSTOROV SLOVAŠKA AMBASADA

NAČRT OBSTOJEČEHA STANJA IN RUŠITEV

TLORIS M 1:50

Projektant: Katarina Gnezda udia. A-1080, Sonja Podbreznik udia. \_soniart.creative@gmail.com

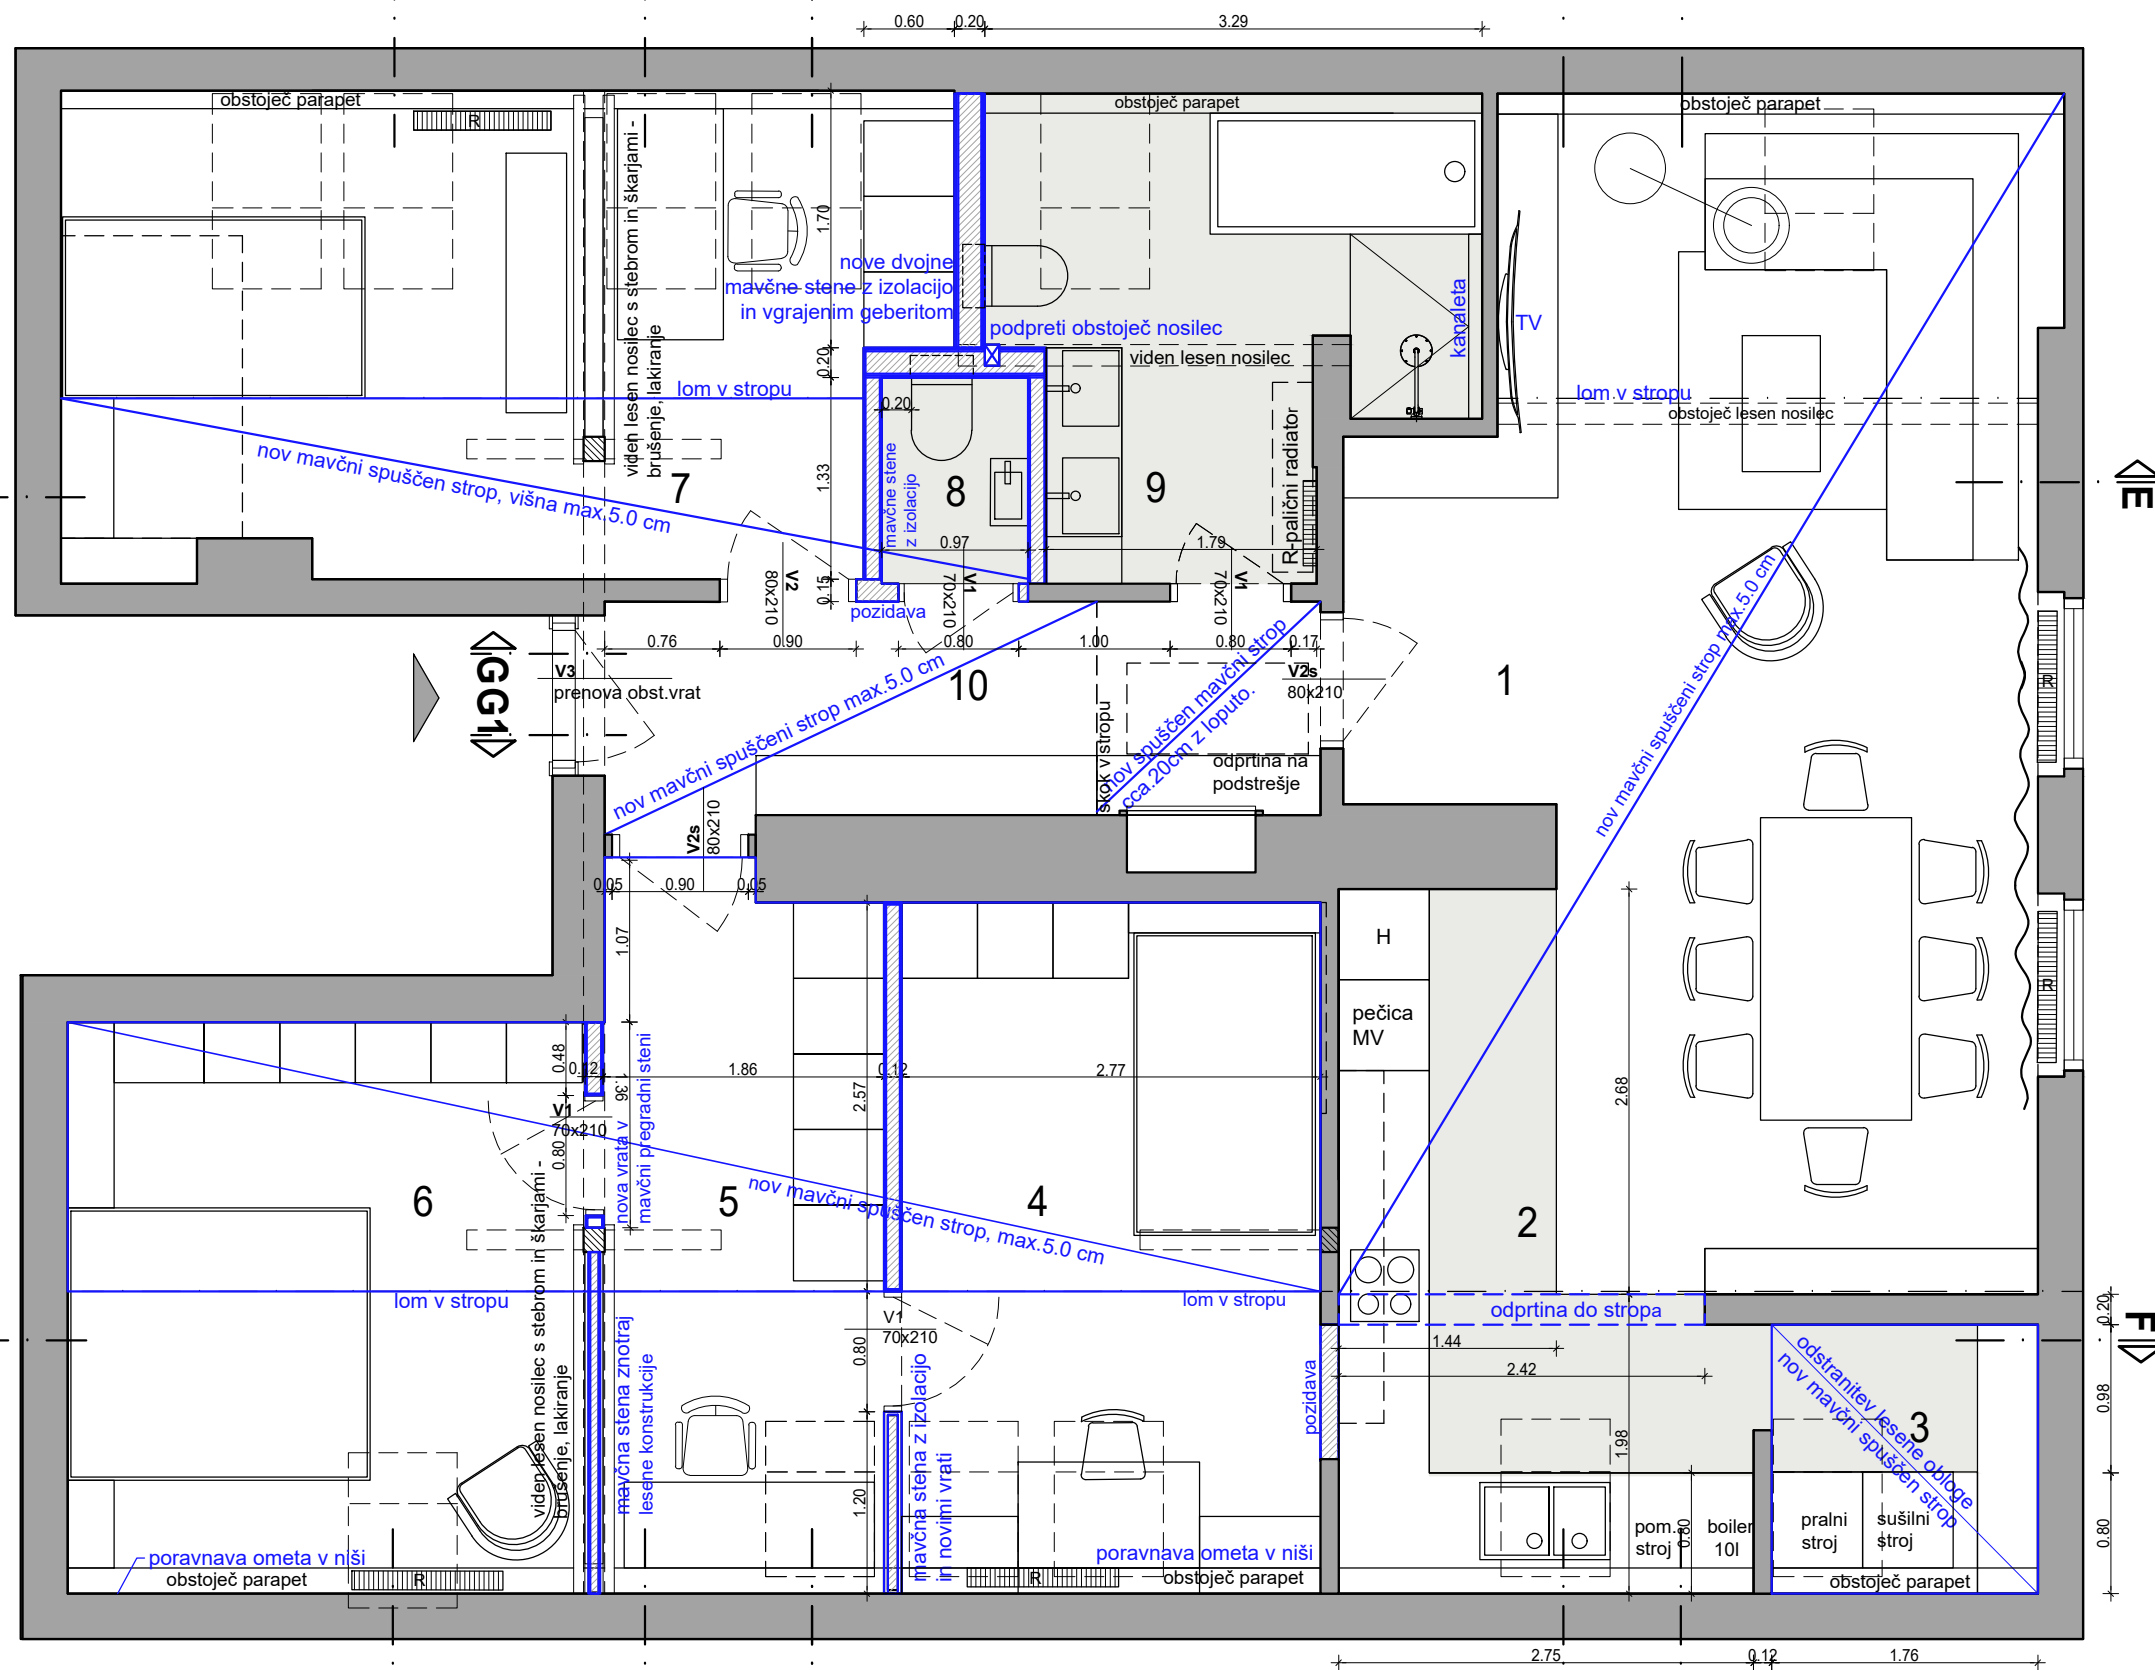

# LEGENDA:

- 1 DNEVNA SOBA in JEDILNICA  
29.8 m<sup>2</sup>  
tlak: oljen hrastov parket+ geficel
- 2 KUHINJA  
9.3 m<sup>2</sup>  
keramika
- 3 UTILITY  
3.1 m<sup>2</sup>  
keramika
- 4 OTROŠKA SOBA  
12.2 m<sup>2</sup>  
tlak:oljen hrastov parket+ geficel
- 5 GARDEROBNA SOBA  
8.5 m<sup>2</sup>  
tlak:oljen hrastov parket+ geficel
- 6 SPALNICA  
12.4 m<sup>2</sup>  
tlak:oljen hrastov parket+ geficel
- 7 NAJSTNIŠKA SOBA  
17.3 m<sup>2</sup>  
tlak:oljen hrastov parket+ geficel
- 8 WC  
1.35 m<sup>2</sup>  
keramika
- 9 KOPALNICA  
8.7 m<sup>2</sup>  
keramika
- 10 HODNIK  
7.5 m<sup>2</sup>  
tlak:oljen hrastov parket+ geficel


VSE MERE PREVERITI NA LICU MESTA !!!

PRENOVA PODSTREŠNIH PROSTOROV SLOVAŠKA AMBASADA

NAČRT PRENOVE






TLORIS M 1:50

Projektant: Katarina Gnezda udia. A-1080, Sonja Podbreznik udia. \_soniart.creative@gmail.com

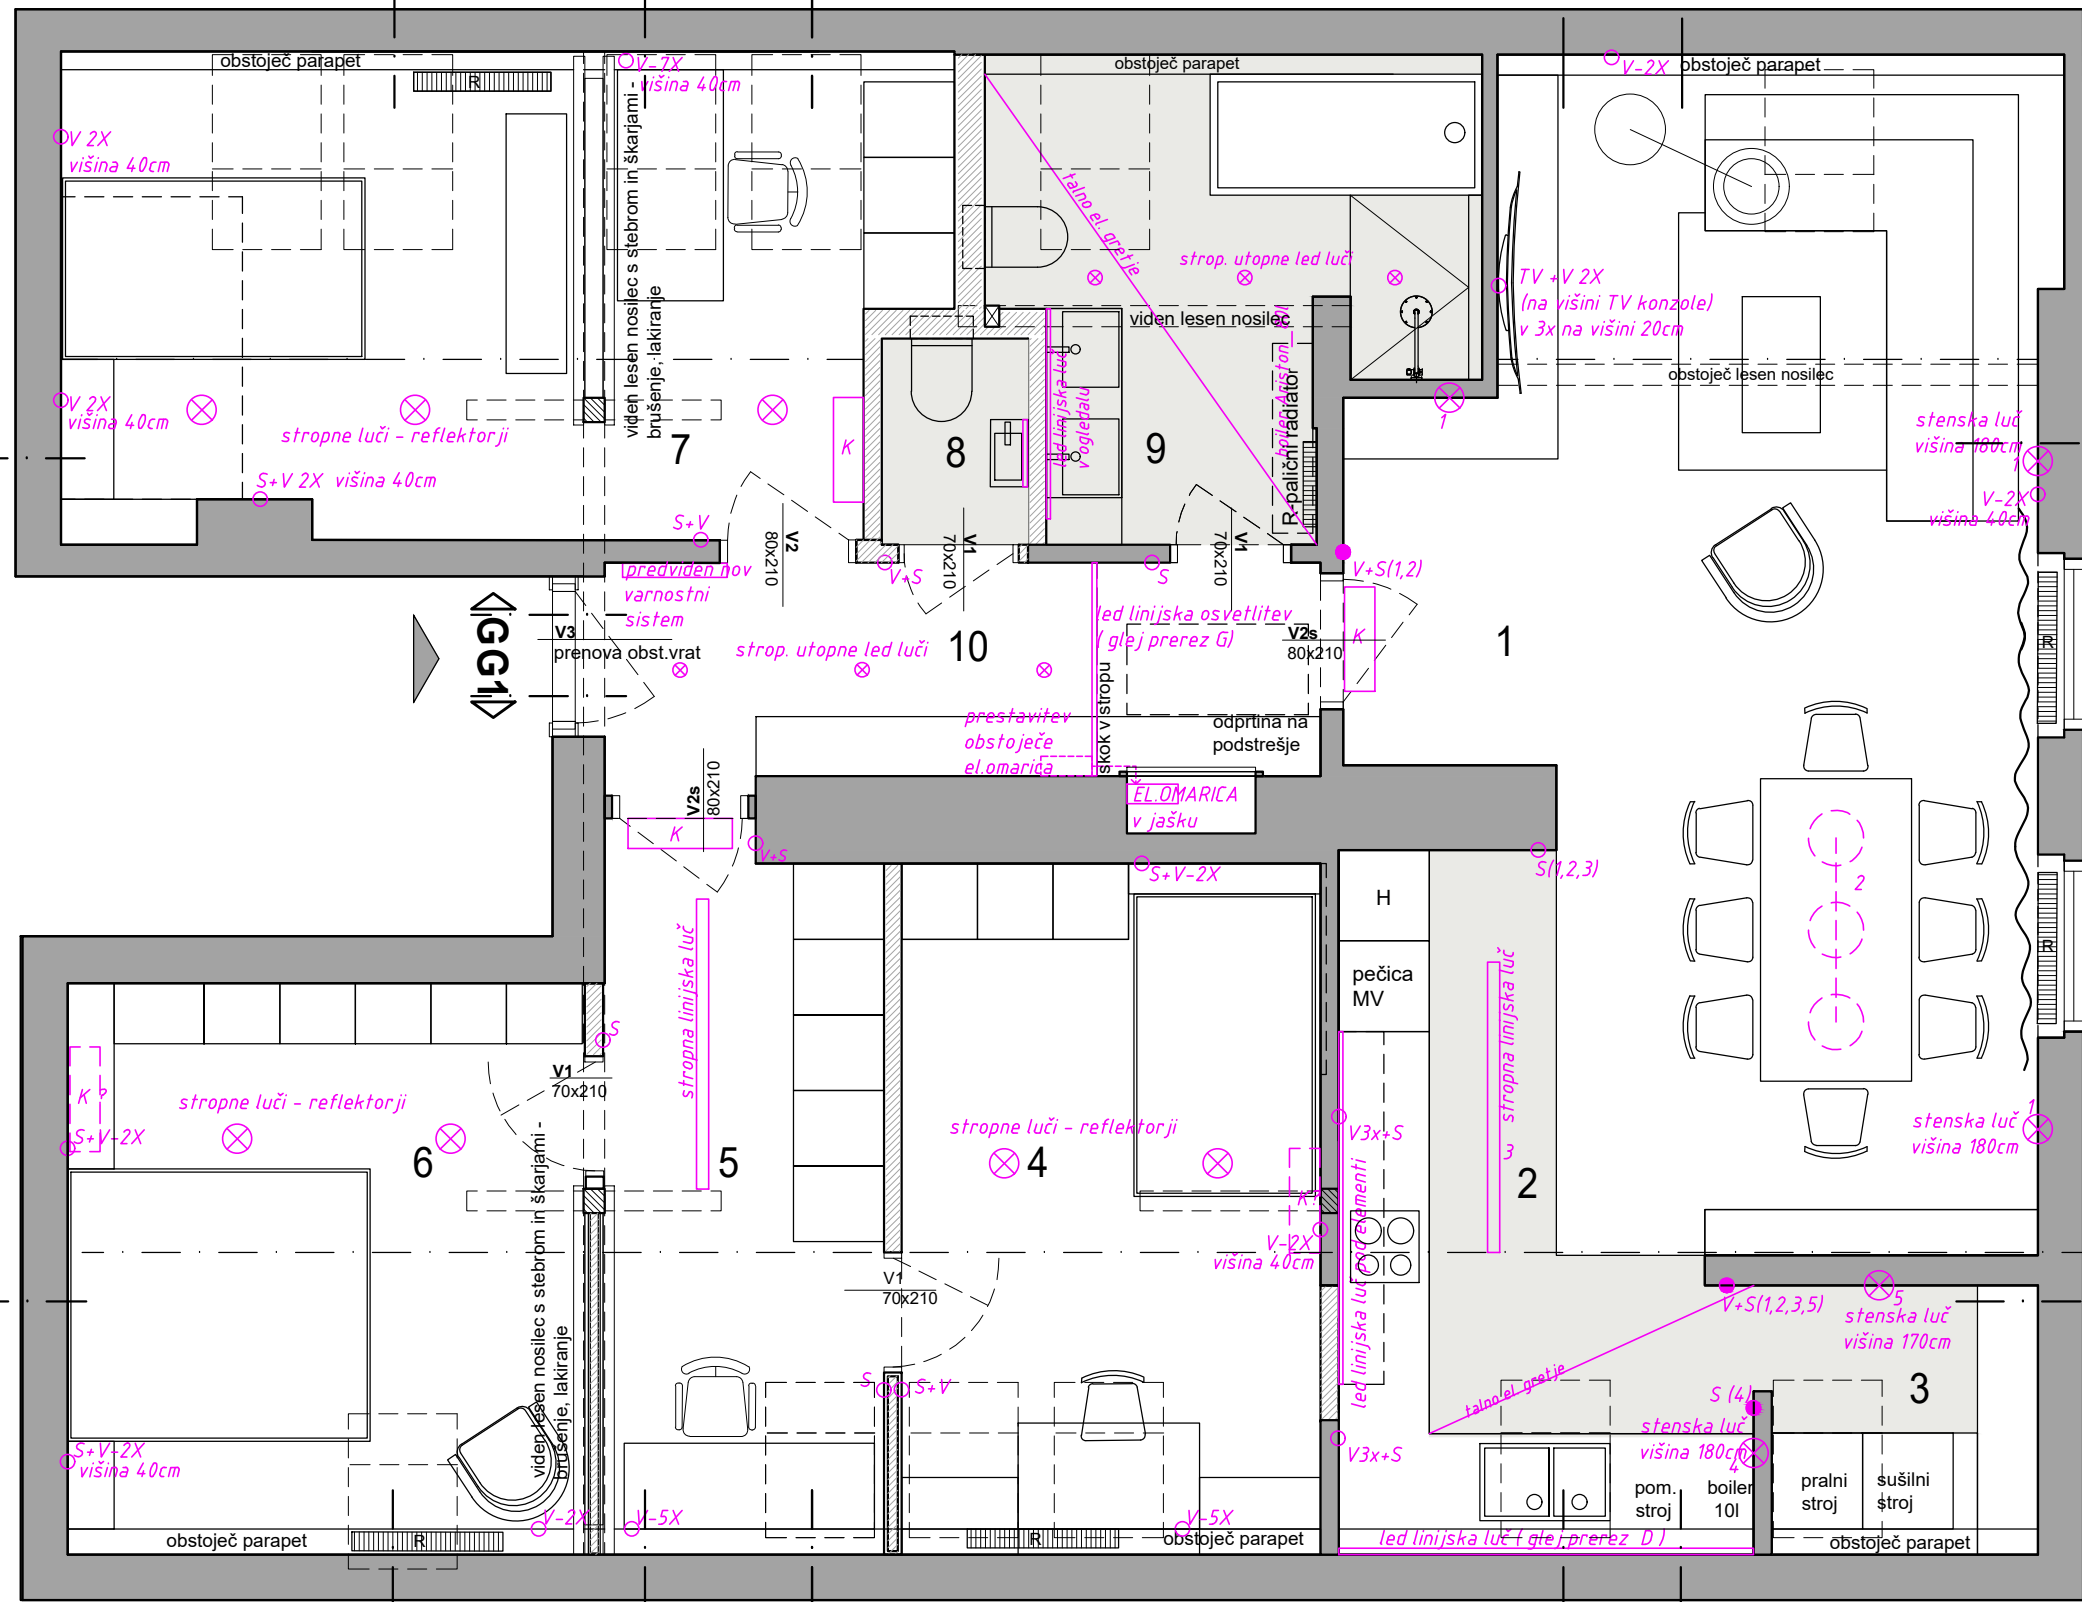

# LEGENDA:

- 1 DNEVNA SOBA in JEDILNICA  
29.8 m<sup>2</sup>  
tlak: oljen hrastov parket+ geficel
- 2 KUHINJA  
9.3 m<sup>2</sup>  
keramika
- 3 UTILITY  
3.1 m<sup>2</sup>  
keramika
- 4 OTROŠKA SOBA  
12.2 m<sup>2</sup>  
tlak: oljen hrastov parket+ geficel
- 5 GARDEROBNA SOBA  
8.5 m<sup>2</sup>  
tlak: oljen hrastov parket+ geficel
- 6 SPALNICA  
12.4 m<sup>2</sup>  
tlak: oljen hrastov parket+ geficel
- 7 NAJSTNIŠKA SOBA  
17.3 m<sup>2</sup>  
tlak: oljen hrastov parket+ geficel
- 8 WC  
1.35 m<sup>2</sup>  
keramika
- 9 KOPALNICA  
8.7 m<sup>2</sup>  
keramika
- 10 HODNIK  
7.5 m<sup>2</sup>  
tlak: oljen hrastov parket+ geficel

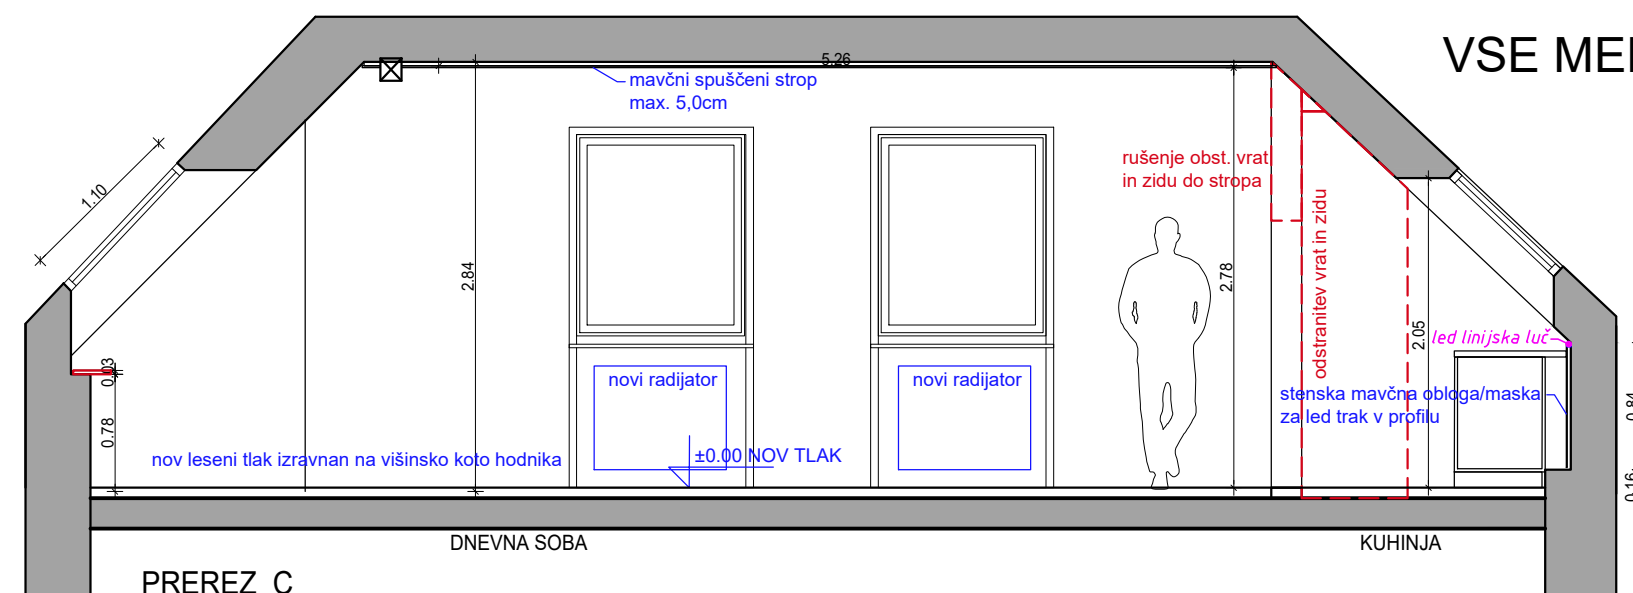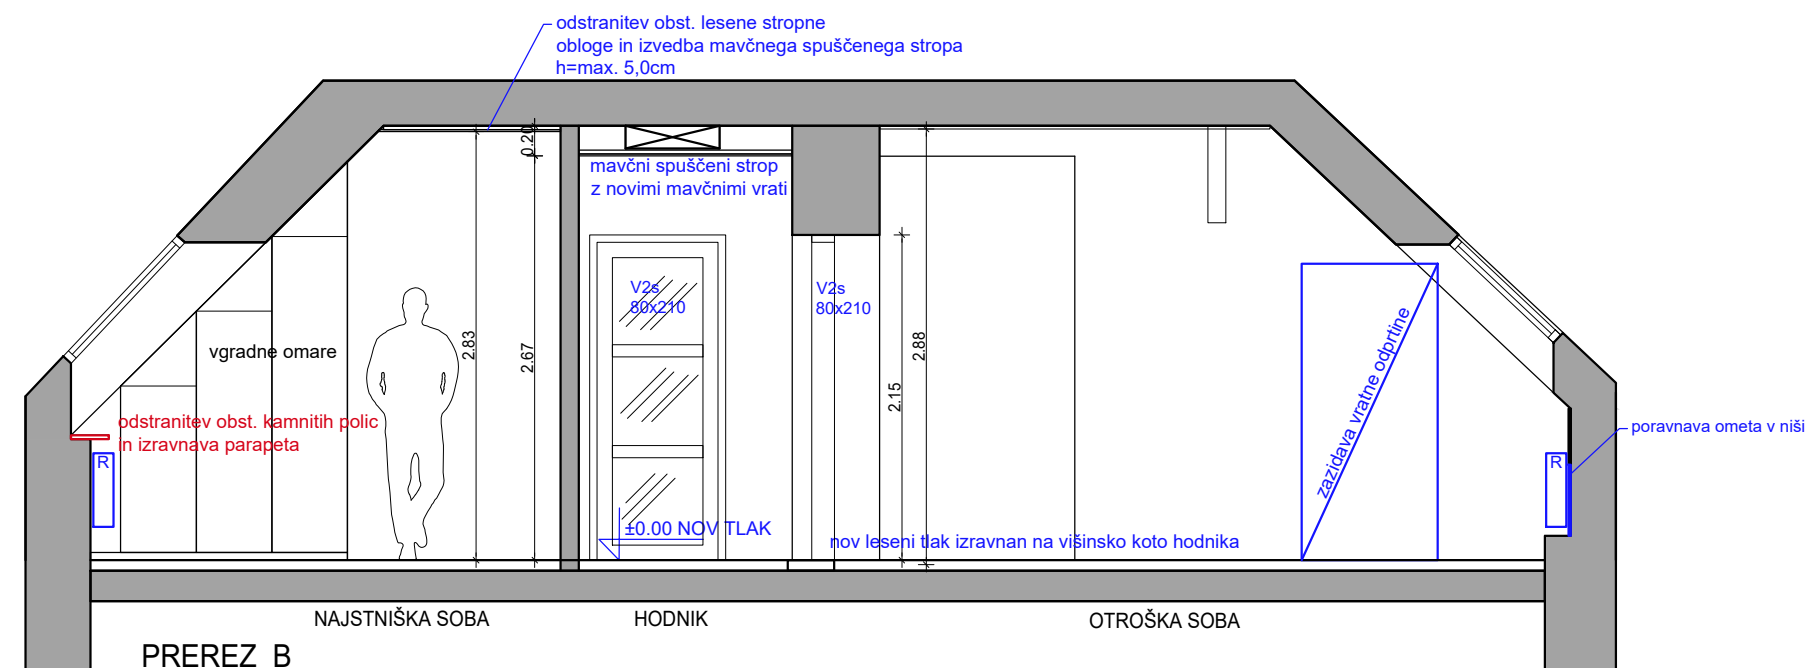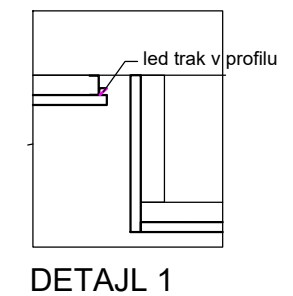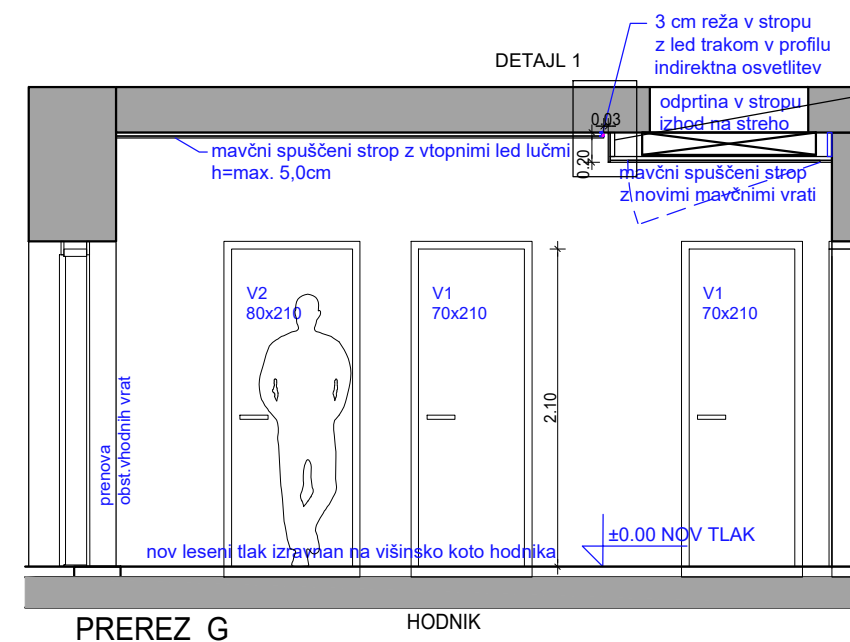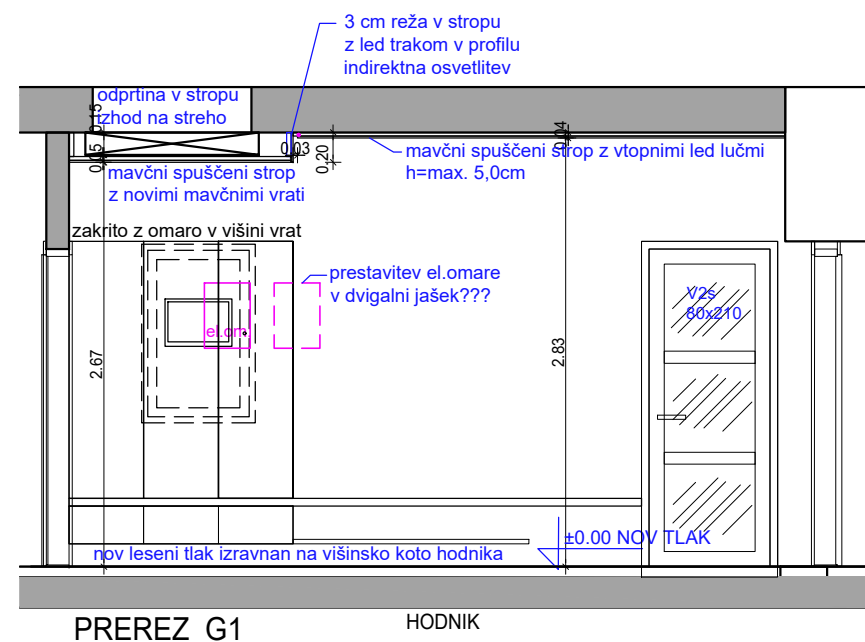



VSE MERE PREVERITI NA LICU MESTA !!!

# PRENOVA PODSTREŠNIH PROSTOROV SLOVAŠKA AMBASADA

## NAČRT PRENOVE



PREREZI B,C,G,G1 M 1:50

Projektant: Katarina Gnezda udia. A-1080, Sonja Podbreznik udia. [soniart.creative@gmail.com](mailto:soniart.creative@gmail.com)

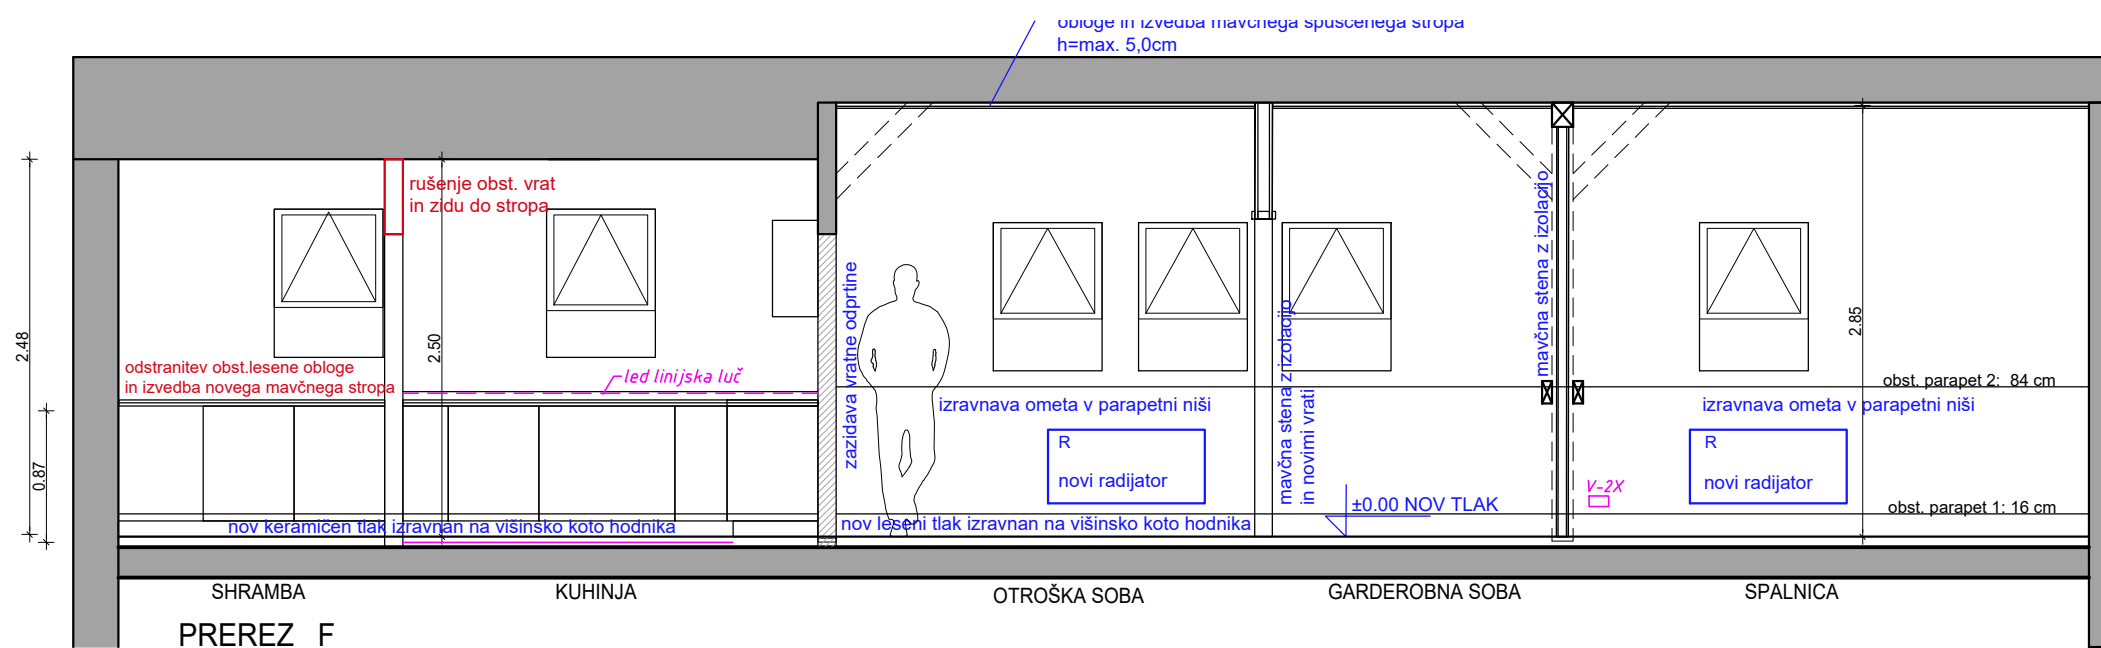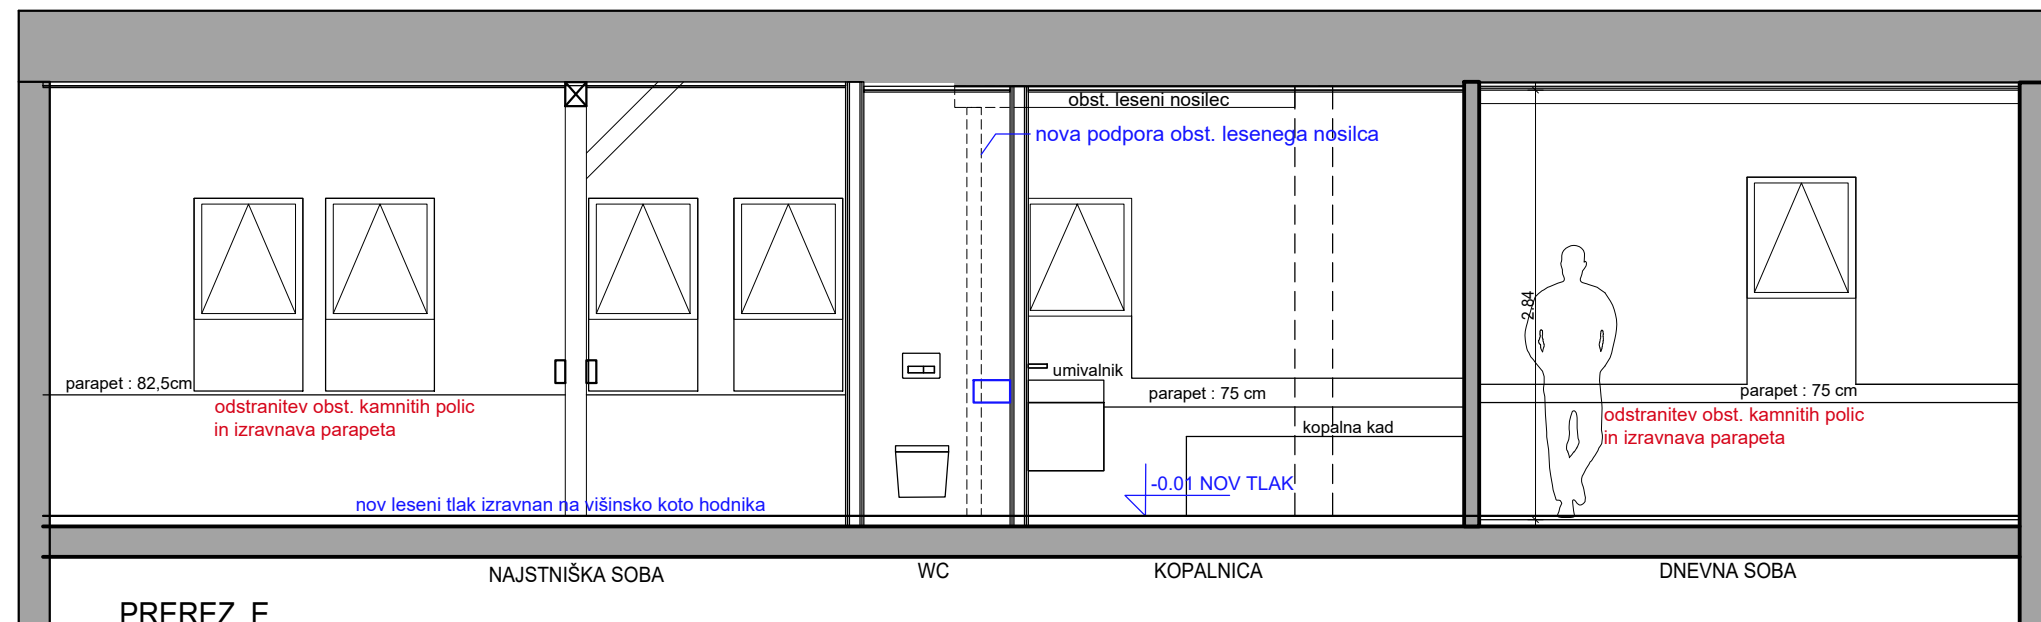


VSE MERE PREVERITI NA LICU MESTA !!!



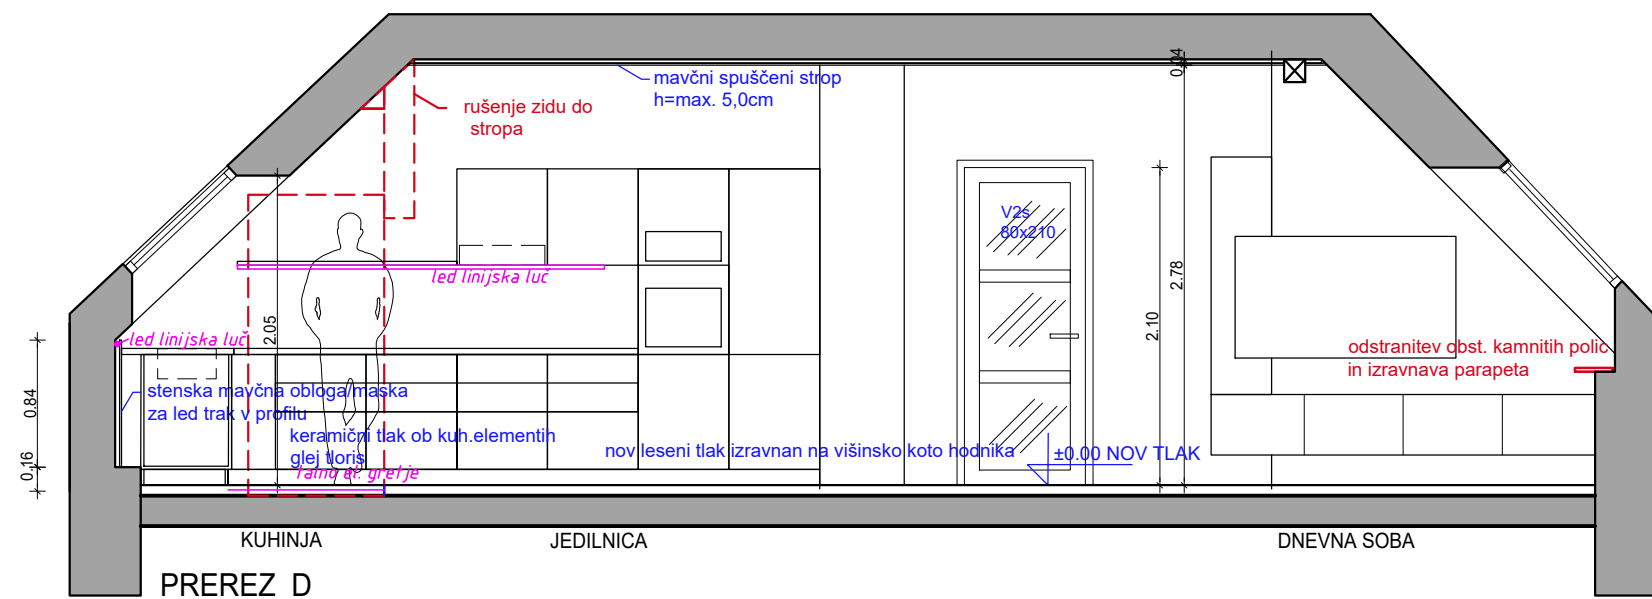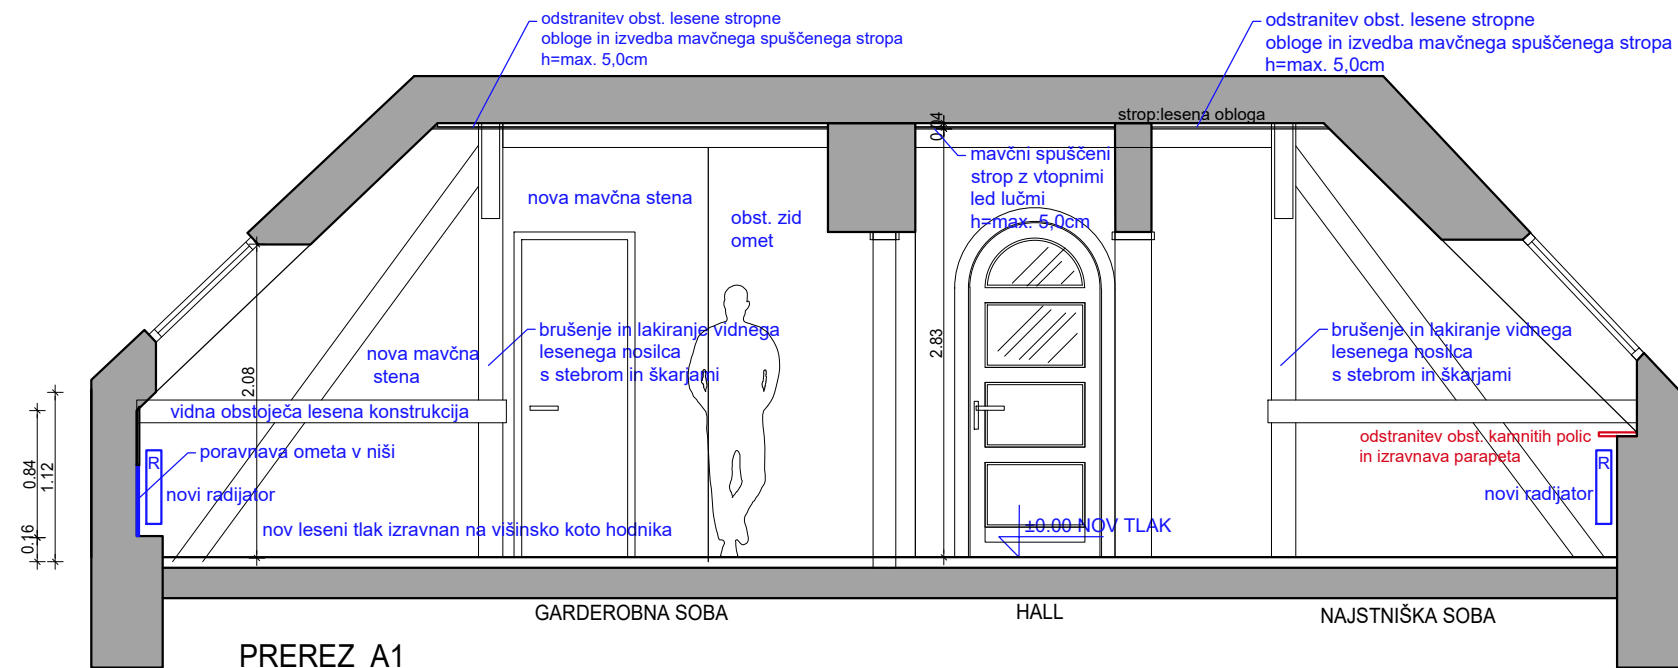

VSE MERE PREVERITI NA LICU MESTA !!!

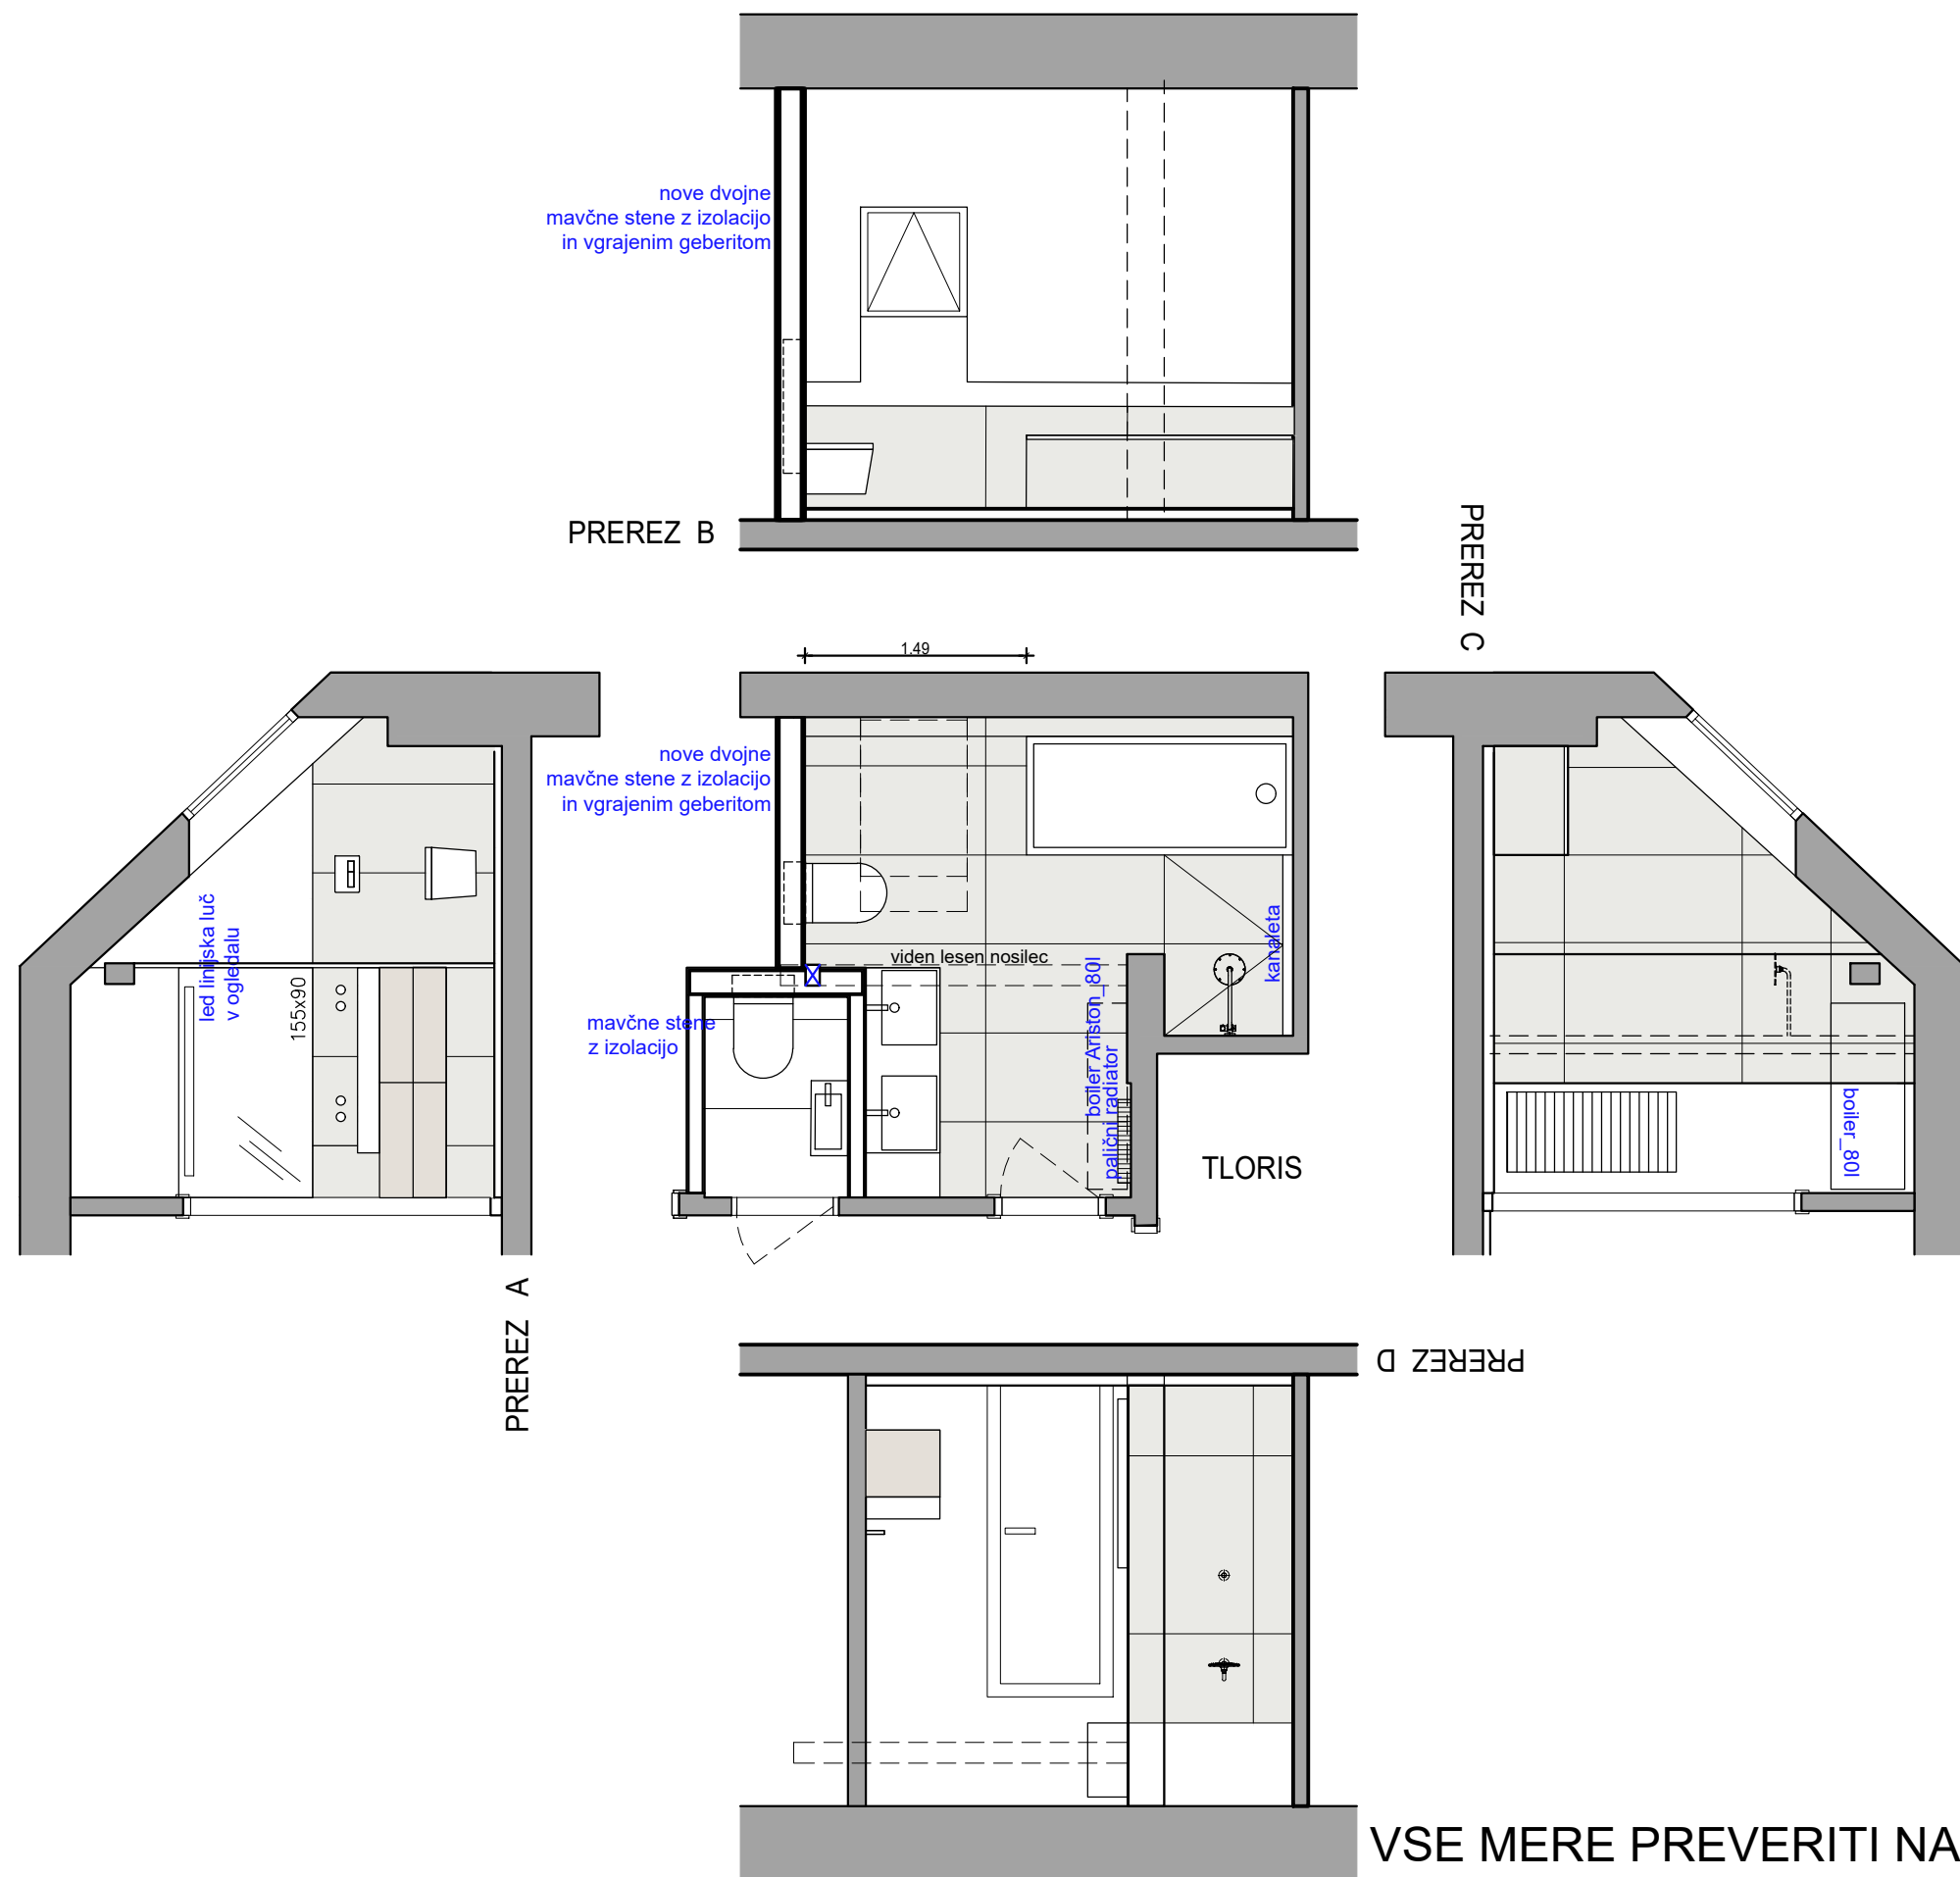

### KOPALNIŠKA OPREMA

#### KERAMIKA

talna in stenska  
Imola Tube W 60x120

#### WC - 2x

Catalano Vaso Zero 55 sospeso

#### DVOJNI UMIVALNIK

kopalnica  
Catalano Zero 125 doppio

#### KAD

Kolapasan 80 X 180

#### UMIVALNIK WC

Catalano Verso 50

#### OGLEDALO

z led linijsko osvetlitvijo  
kopalnica- 155 x 90  
wc- 50 x 90

#### PALIČNI RADIATOR

#### ARMATURE:

- KAD  
Hans Grohe Finoris serija  
podometna baterija

- TUŠ  
Hans Grohe Finoris serija  
podometna baterija  
samostojna okrogla glava za tuš

- UMIVALNIK KOPALNICA 2x  
Hans Grohe Finoris serija  
Finoris Single lever basin mixer for concealed  
installation wall-mounted with spout 22,8 cm

- UMIVALNIK WC  
Hans Grohe Finoris serija  
armatura na umivalniku  
kovinsku sifon

#### GRELNIK

Ariston 80 l


VSE MERE PREVERITI NA LICU MESTA !!!

PRENOVA PODSTREŠNIH PROSTOROV SLOVAŠKA AMBASADA

NAČRT KOPALNICE


TLORIS M 1:50

V1

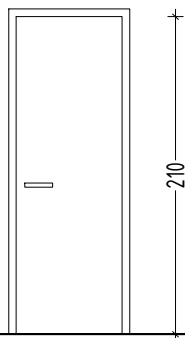


OZNAKE	V1	KOSOV	4	
ZIDARSKE MERE		SVETLA MERA	80/210	
PODBOJI	LES	ZASTEKLITEV		
KRILO	LESENO, POLNO;	ODPIRANJE	KRILNO : DESNO	
OPOMBA	VSE MAT BARVANO, SKRITA NASADILA			
projektanti: Katarina Gnezda udia Sonja Podbreznik udia e-mail: soniart.creative@gmail.com		Investitor	SLOVAŠKA AMBASADA, LJUBLJANA	
		Načrt	sheme vrat	
		Proj. št.:	Datum: 16.11 2022	Merilo 1:50

V2

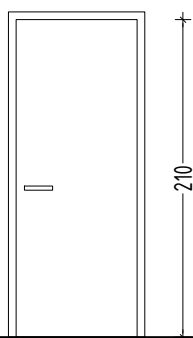


OZNAKE	V2	KOSOV	1	
ZIDARSKE MERE		SVETLA MERA	70/210	
PODBOJI	LES	ZASTEKLITEV		
KRILO	LESENO, POLNO	ODPIRANJE	DESNO	
OPOMBA	VSE MAT BARVANO, SKRITA NASADILA			
projektanti: Katarina Gnezda udia Sonja Podbreznik udia e-mail: soniart.creative@gmail.com		Investitor	SLOVAŠKA AMBASADA, LJUBLJANA	
		Načrt	sheme vrat	
		Proj. št.: 1084	Datum: 16.11 2022	Merilo 1:50 List št. 2

# V2s

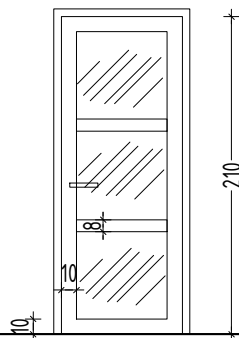

OZNAKE	V2s	KOSOV	2	
ZIDARSKE MERE		SVETLA MERA	80/210	
PODBOJI	LES	ZASTEKLITEV	FLOAT STEKLO	
KRILO	LESENO, z zasteklitvijo	ODPIRANJE	DESNO	
OPOMBA	- MAT BARVANO, bela barva			
projektanti: Katarina Gnezda udia Sonja Podbreznik udia e-mail: soniart.creative@gmail.com		Investitor	SLOVAŠKA AMBASADA, LJUBLJANA	
		Načrt	sheme vrat	
		Proj. št.: <b>1084</b>	Datum: 16.11 2022	Merilo 1:50 List št. <b>4</b>

V3

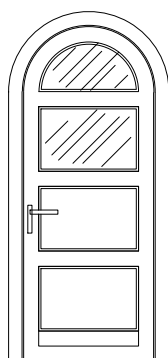

OZNAKE	V3	KOSOV	1	
ZIDARSKE MERE		SVETLA MERA		
PODBOJI		ZASTEKLITEV		
KRILO		ODPIRANJE		
OPOMBA	PRENOVA OBSTOJEČIH VRAT – MAT BARVANO, BARVA PO IZBIRI ARHITEKT – MENJAVA ZASTEKLITVE Z NOVIM SATINIRANIM STEKLOM			
projektanti: Katarina Gnezda udia Sonja Podbreznik udia e-mail: soniart.creative@gmail.com		Investitor	SLOVAŠKA AMBASADA, LJUBLJANA	
		Načrt	sheme vrat	
		Proj. št.:	Datum: 16.11 2022	Merilo 1:50 List št. 3